

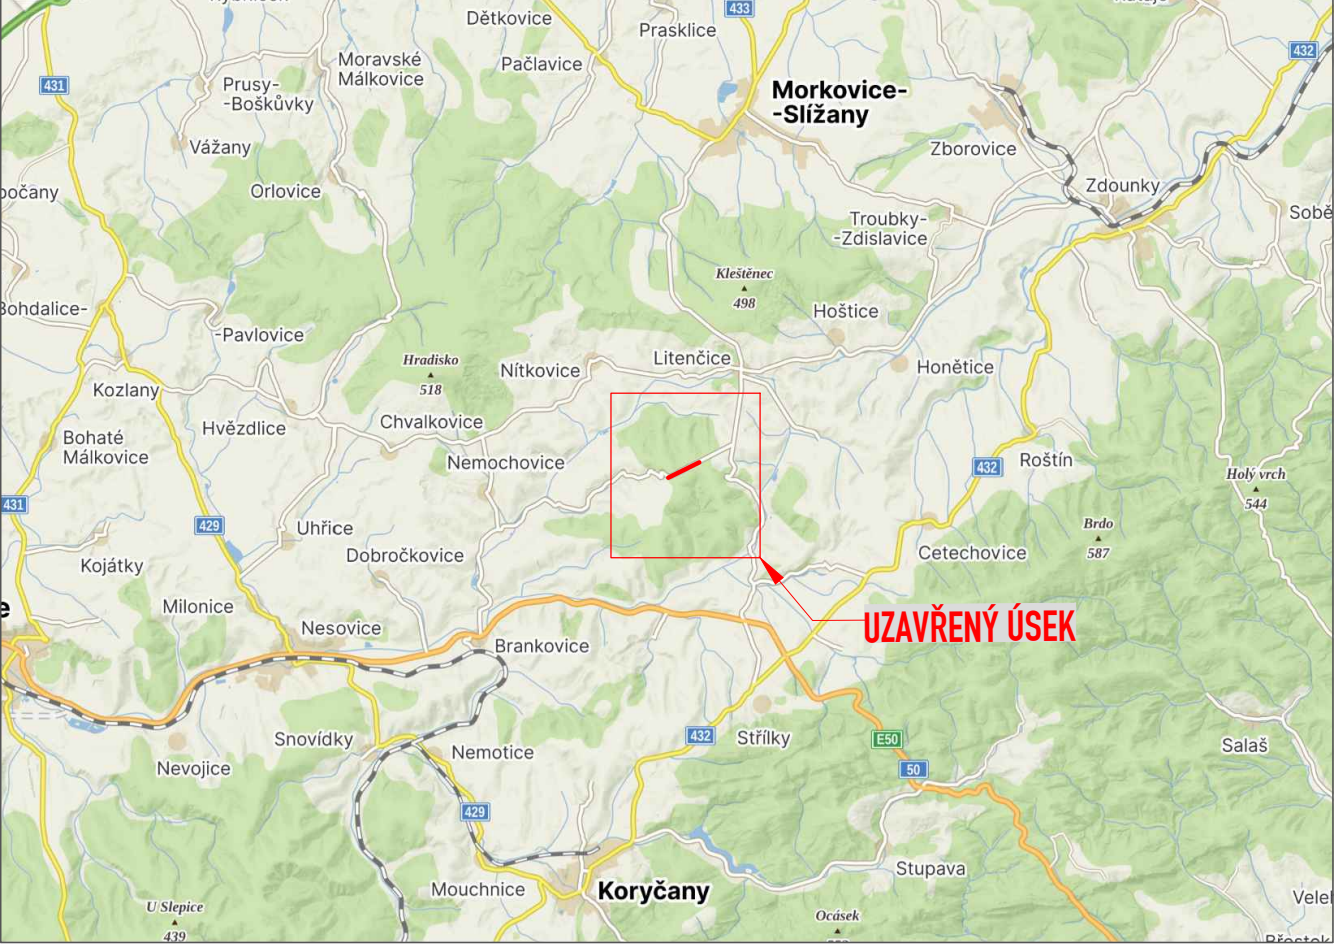


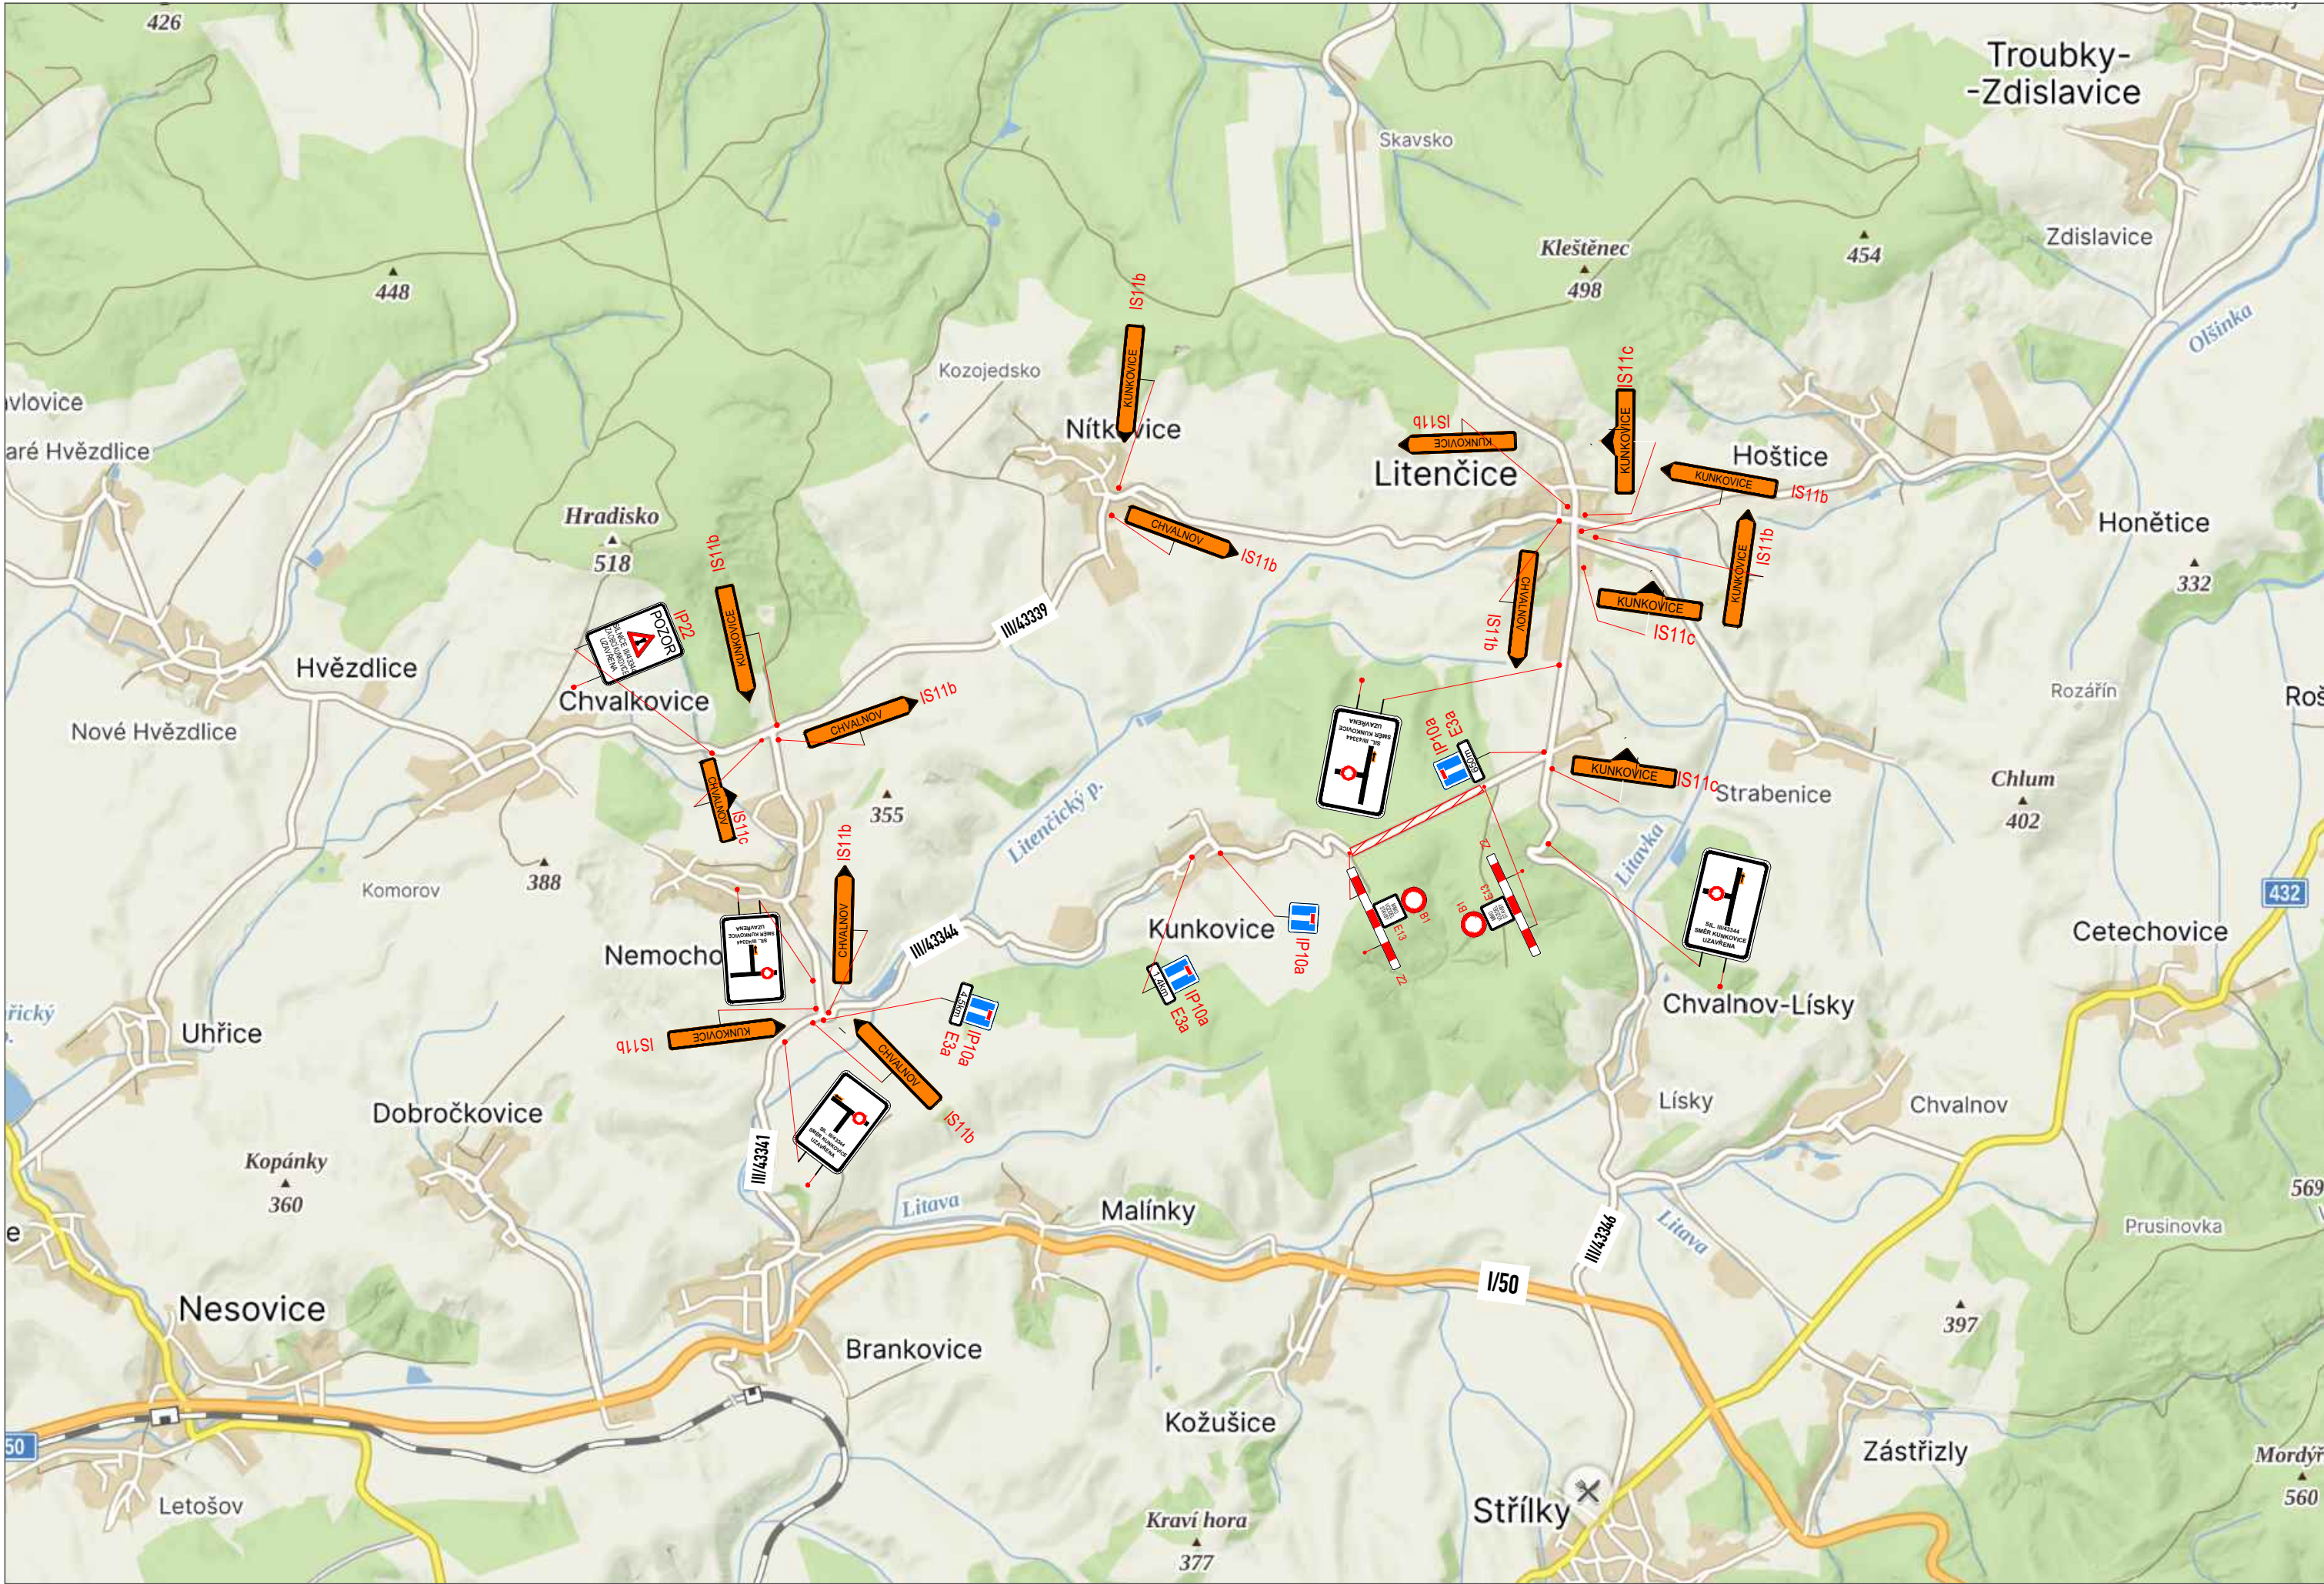

LEGENDA:

- A15 STÁVAJÍCÍ DOPR.ZN.
- A15 STÁVAJÍCÍ DOPR.ZN. - DOČASNĚ ZRUŠENÉ
- A15 DOČASNĚ DOPR.ZN.
- UZAVŘENÝ ÚSEK

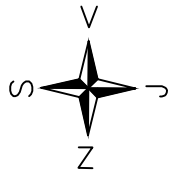

OBJEDNATEL:	Správa a údržba silnic Kroměřížska, s.r.o.	ROAD MARK
NÁZEV ZAKÁZKY:	SILNICE III/4344, KUNKOVICE	KRESLIL: Matyáš GARGELA
NÁZEV OBJEKTU:	PŘECHODNÁ ÚPRAVA PROVOZU	DATUM: 07/2026
NÁZEV VÝKRESU:	SITUACE	FORMÁT: 3xA4
		STUPEŇ: TP
		Č.ZAKÁZKY: 26ZAK289
		Č.VÝKRESU: 01